

PLAN LOCAL D'URBANISME


PLAN DE ZONAGE

ECHELLE 1/5000

PIECE N°4.1a

PLU	PRESCRIT	ARRETE	APPROUVE
ELABORATION	17/07/2006	12/07/2007	01/02/2008

CREA - 22 rue Eugène Thomas - 17000 La Rochelle

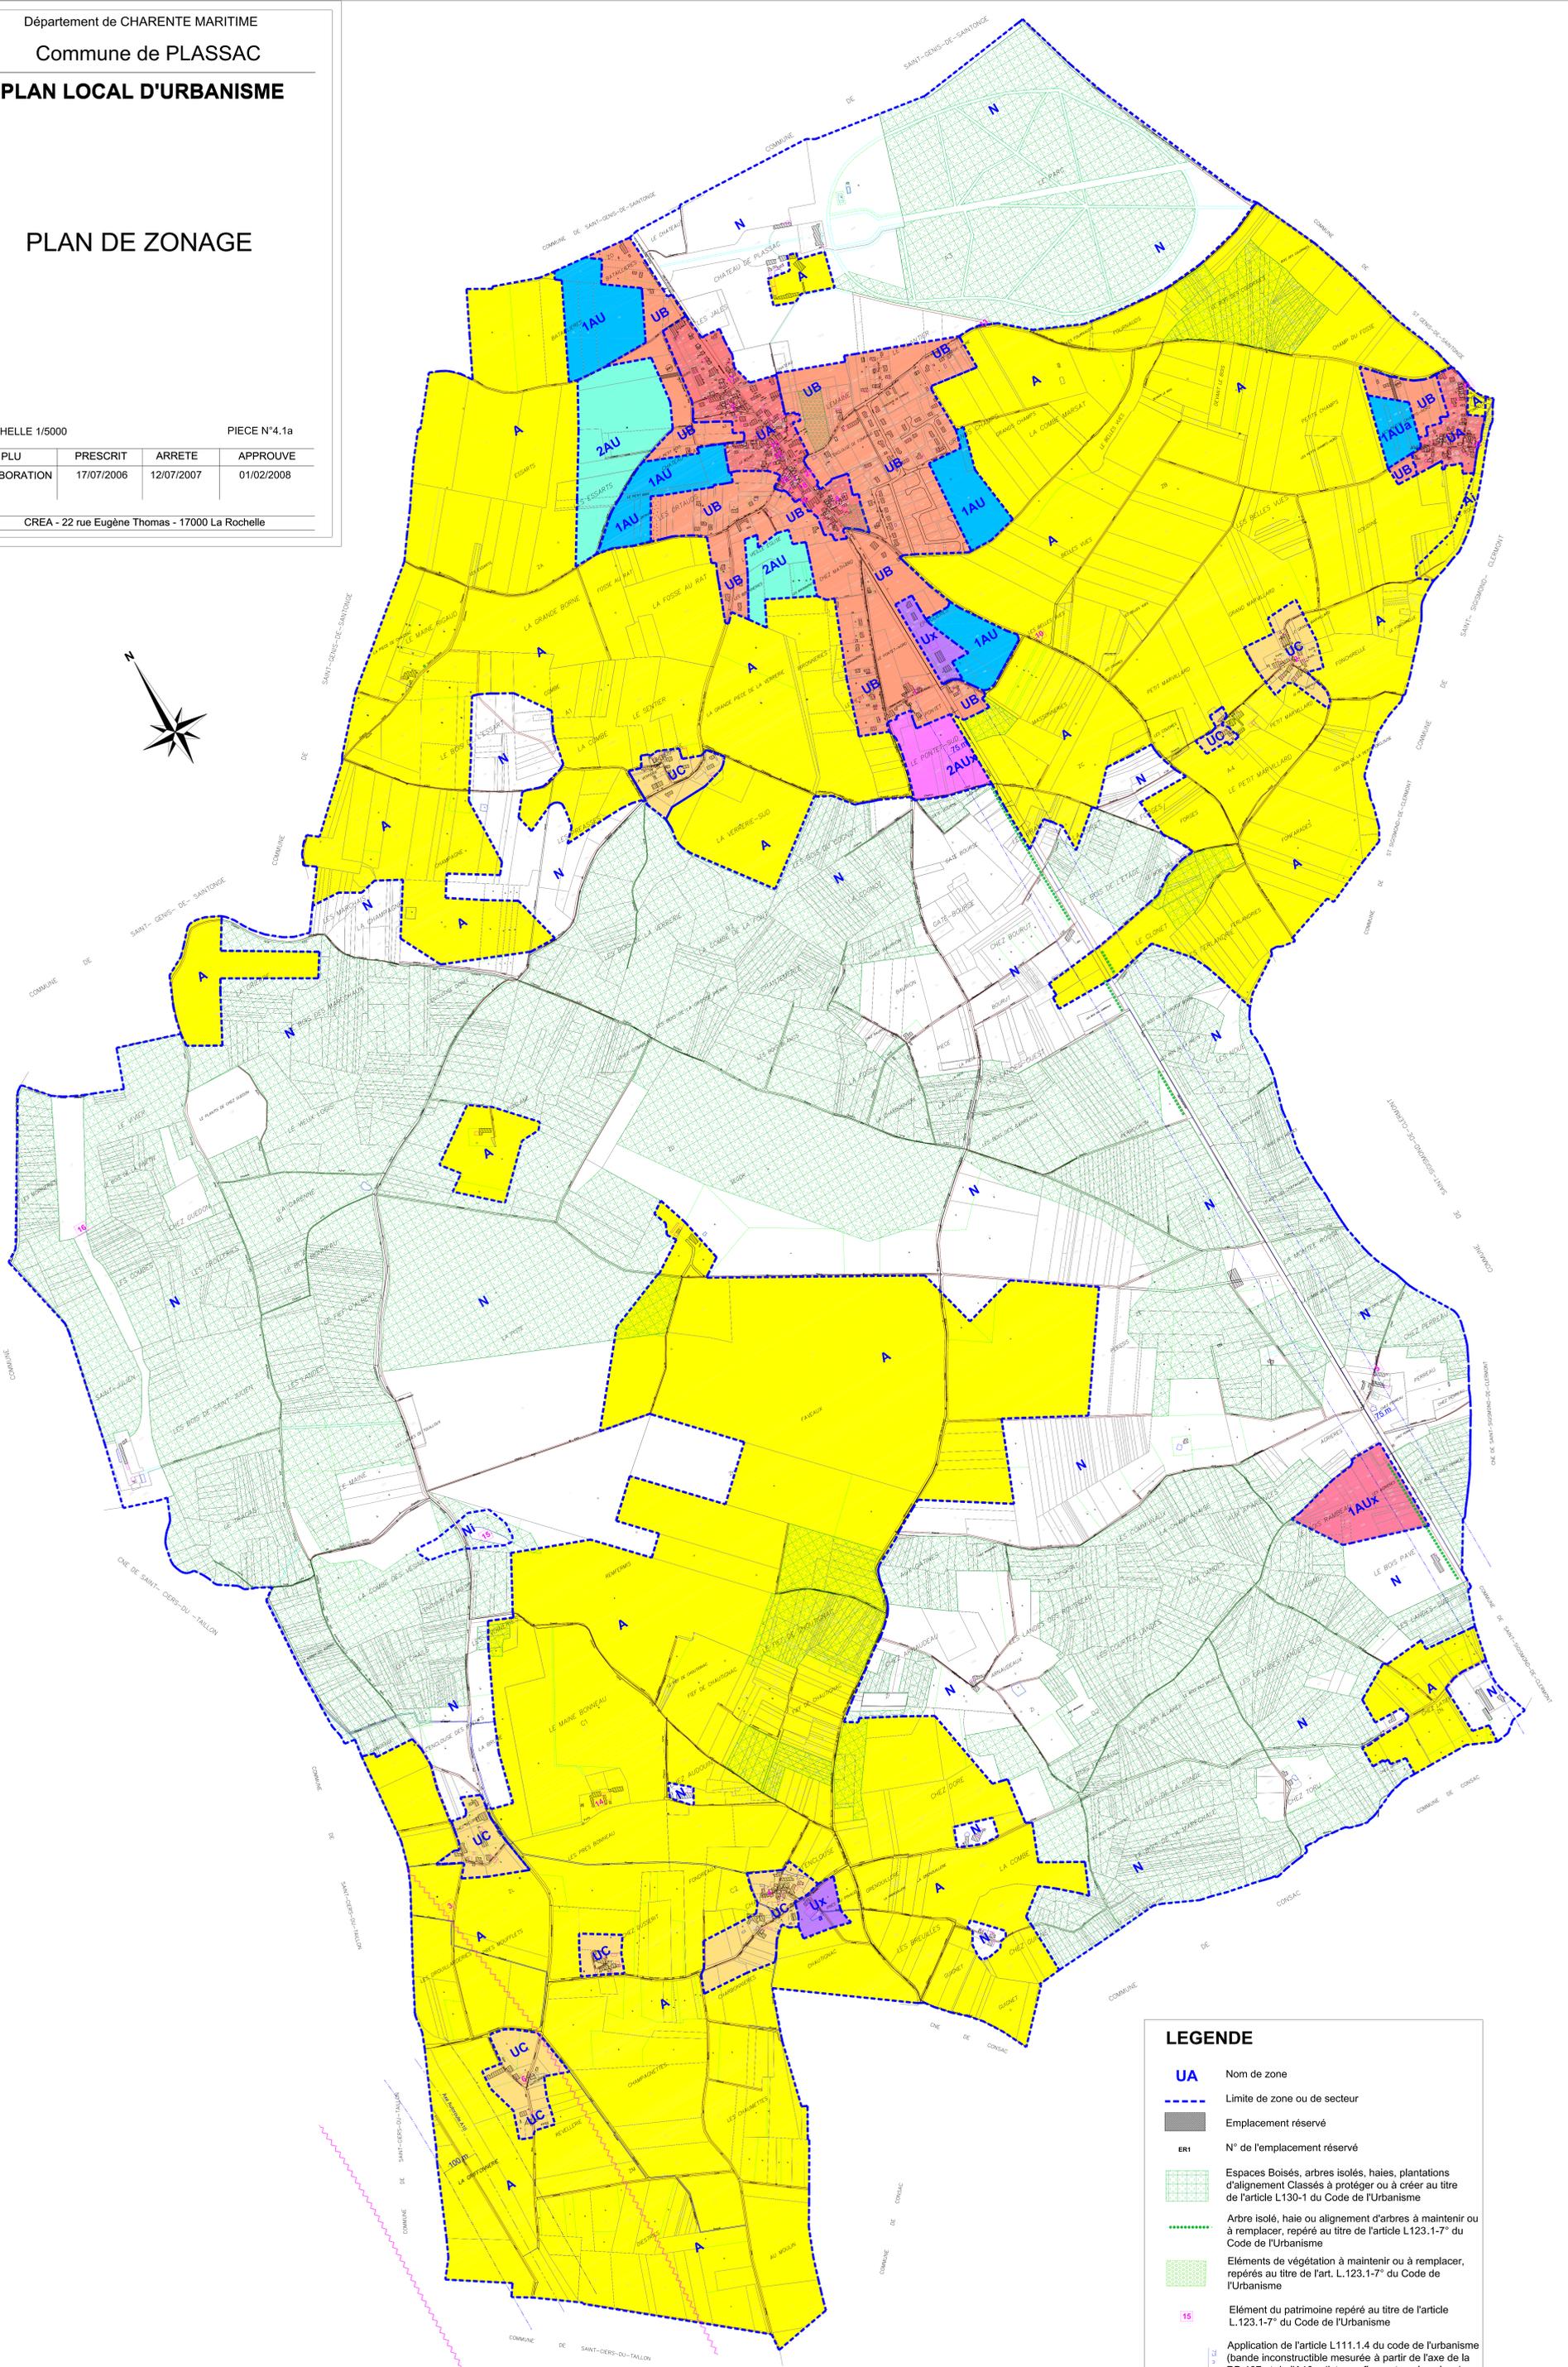

LEGENDE

- UA** Nom de zone
- Limite de zone ou de secteur
- Emplacement réservé
- ER1 N° de l'emplacement réservé
- Espaces Boisés, arbres isolés, haies, plantations d'alignement Classés à protéger ou à créer au titre de l'article L130-1 du Code de l'Urbanisme
- Arbre isolé, haie ou alignement d'arbres à maintenir ou à remplacer, repéré au titre de l'article L123.1-7° du Code de l'Urbanisme
- Eléments de végétation à maintenir ou à remplacer, repérés au titre de l'art. L.123.1-7° du Code de l'Urbanisme
- 15 Elément de patrimoine repéré au titre de l'article L.123.1-7° du Code de l'Urbanisme
- 10 Application de l'article L111.1.4 du code de l'urbanisme (bande inconstructible mesurée à partir de l'axe de la RD 137 et de l'A10 - distance figurant sur les plans)
- ~ Couloir d'isolation acoustique de part et d'autre des axes bruyants : A 10 (300 m à partir du bord de la voie)