


**LEGENDE**

- UA** Nom de zone
- Limite de zone ou de secteur
-  Emplacement réservé
- ER1** N° de l'emplacement réservé
-  Espaces Boisés, arbres isolés, haies, plantations d'alignement Classés à protéger ou à créer au titre de l'article L130-1 du Code de l'Urbanisme
-  Arbre isolé, haie ou alignement d'arbres à maintenir ou à remplacer, repéré au titre de l'article L.123.1-7° du Code de l'Urbanisme
-  Eléments de végétation à maintenir ou à remplacer, repérés au titre de l'art. L.123.1-7° du Code de l'Urbanisme
- 15** Elément du patrimoine repéré au titre de l'article L.123.1-7° du Code de l'Urbanisme
-  Application de l'article L111.1.4 du code de l'urbanisme (bande inconstructible mesurée à partir de l'axe de la RN 21 - distance figurant sur les plans)

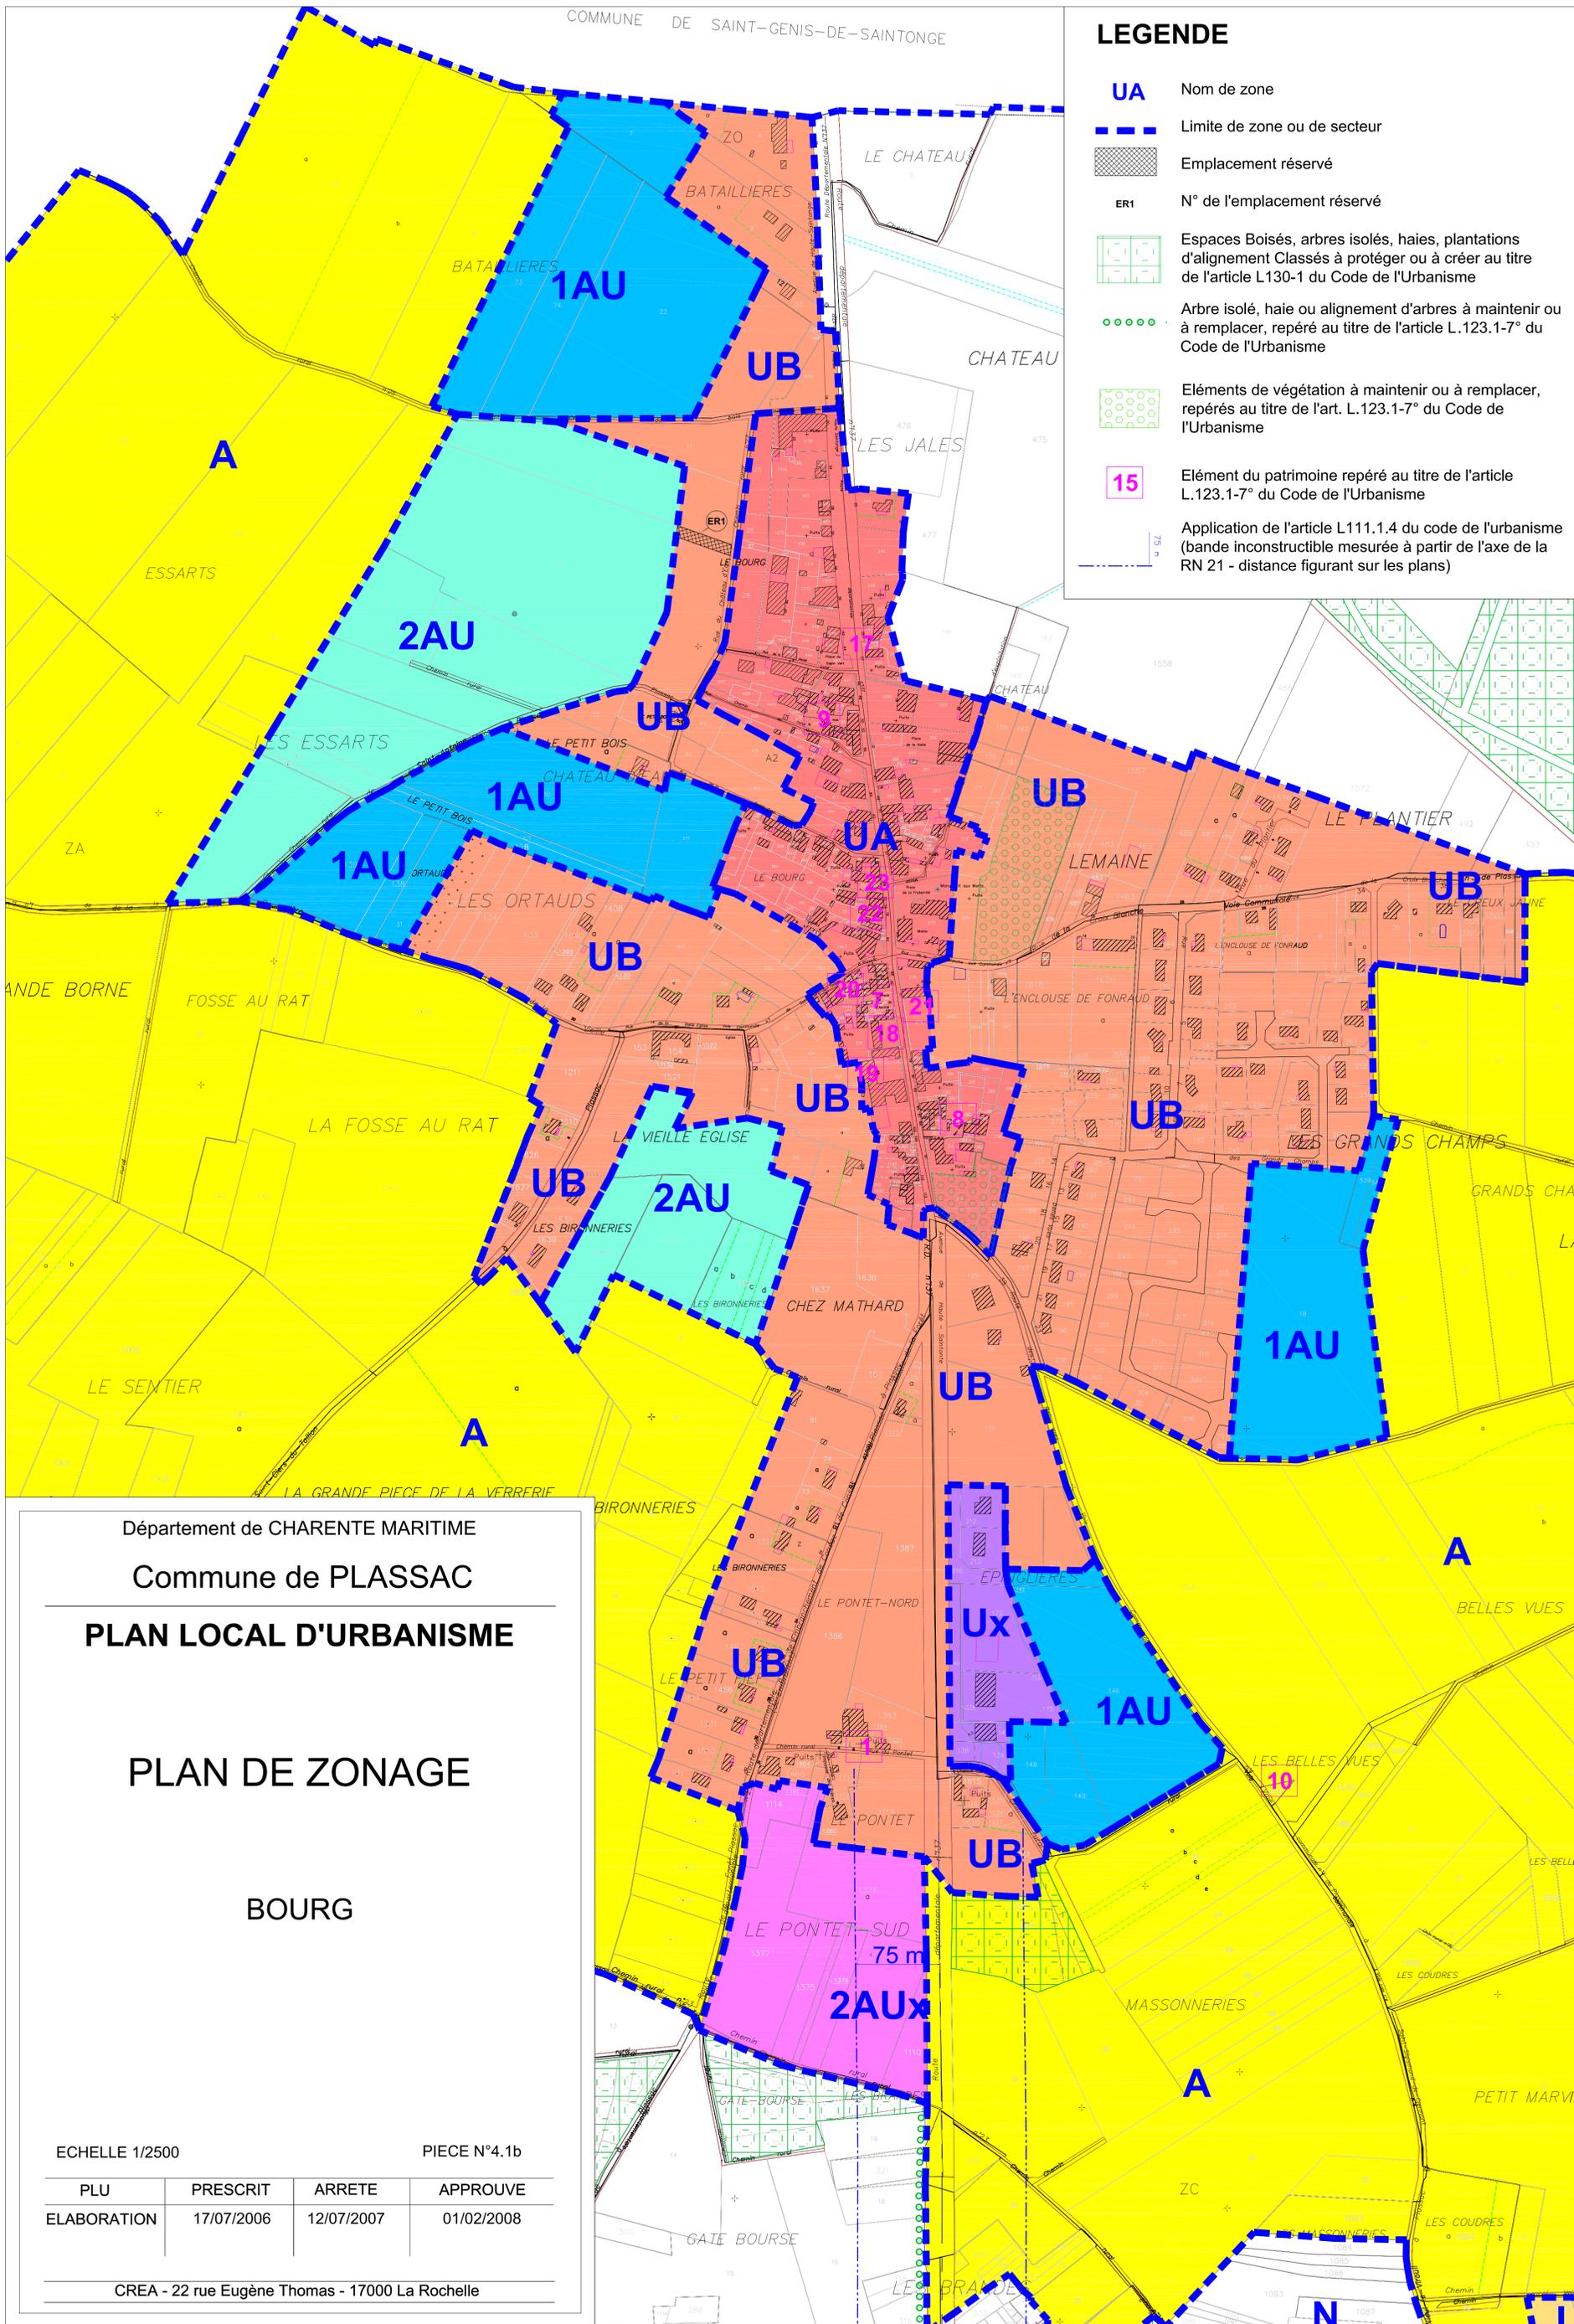

Département de CHARENTE MARITIME  
 Commune de PLASSAC  
**PLAN LOCAL D'URBANISME**

**PLAN DE ZONAGE**

**BOURG**

ECHELLE 1/2500

PIECE N°4.1b

PLU	PRESCRIT	ARRETE	APPROUVE
ELABORATION	17/07/2006	12/07/2007	01/02/2008